

Übersichtskarte - Umsetzung FNP (2004 bis 2010/11)

LEGENDE

Wohnen

- 1 Lützelsachsen Ebene
- 2 Schloßbergterrasse (Neues Burgenviertel)
- 3 Mozartstraße / Prankelstraße
- 4 Gleiwitzer Straße (Naturin)
- 5 Leibnizstraße Nord
- 6 PAMINA (Stahlbadstraße / Forlenweg)
- 7 Multring / Mierendorffstraße (Im Verfahren)
- 8 Fliederstraße / Apfelstraße
- 9 Lützelsächser Straße Nord
- 10 Stephansberg (Lützelsachsen)
- 11 Im Röth (Sulzbach)
- 12 Römerloch Ost
- 13 Nördlich Am Weiheracker (Hohensachsen)
- 14 Brunnengasse (Hohensachsen)
- 15 Rippenweier Nord
- 16 Sandweg (Oberflockenbach)
- 17 Reinhardswiese Nord (Oberflockenbach)

Gewerbe (inkl. Einzelhandel)


- 18 Weinheim Galerie
- 19 Bergstraße / Langmaasweg
- 20 Technologiepark
- 21 Viernheimer Straße (Automeile)
- 22 3-Glocken-Center (Bergstraße / Werderstraße)
- 23 Gewerbestraße
- 24 Verlagerung Penny Markt (Im Verfahren)
- 25 Fachmarktzentrum Güterbahnhof (Im Verfahren)
- 26 Am Hauptbahnhof / ZOB (Im Verfahren)

Öffentliche Einrichtungen

- 27 Sportpark
- 28 Neue Albert-Schweitzer-Schule
- 29 Erweiterung Kreiskrankenhaus und Neubau Behördenzentrum
- 30 Privatgymnasium (Leibnizstraße Nord)
- 31 Soziales Zentrum der AWO (Ehemaliger Fellspeicher)

Freiraumschutz

- 32 Porphyrtsteinbruch
- 33 Ausgleichsmaßnahme Behördenzentrum
- 34 Vorkaufsrechtssatzungen "Grüner Ring" und "Fischteiche"

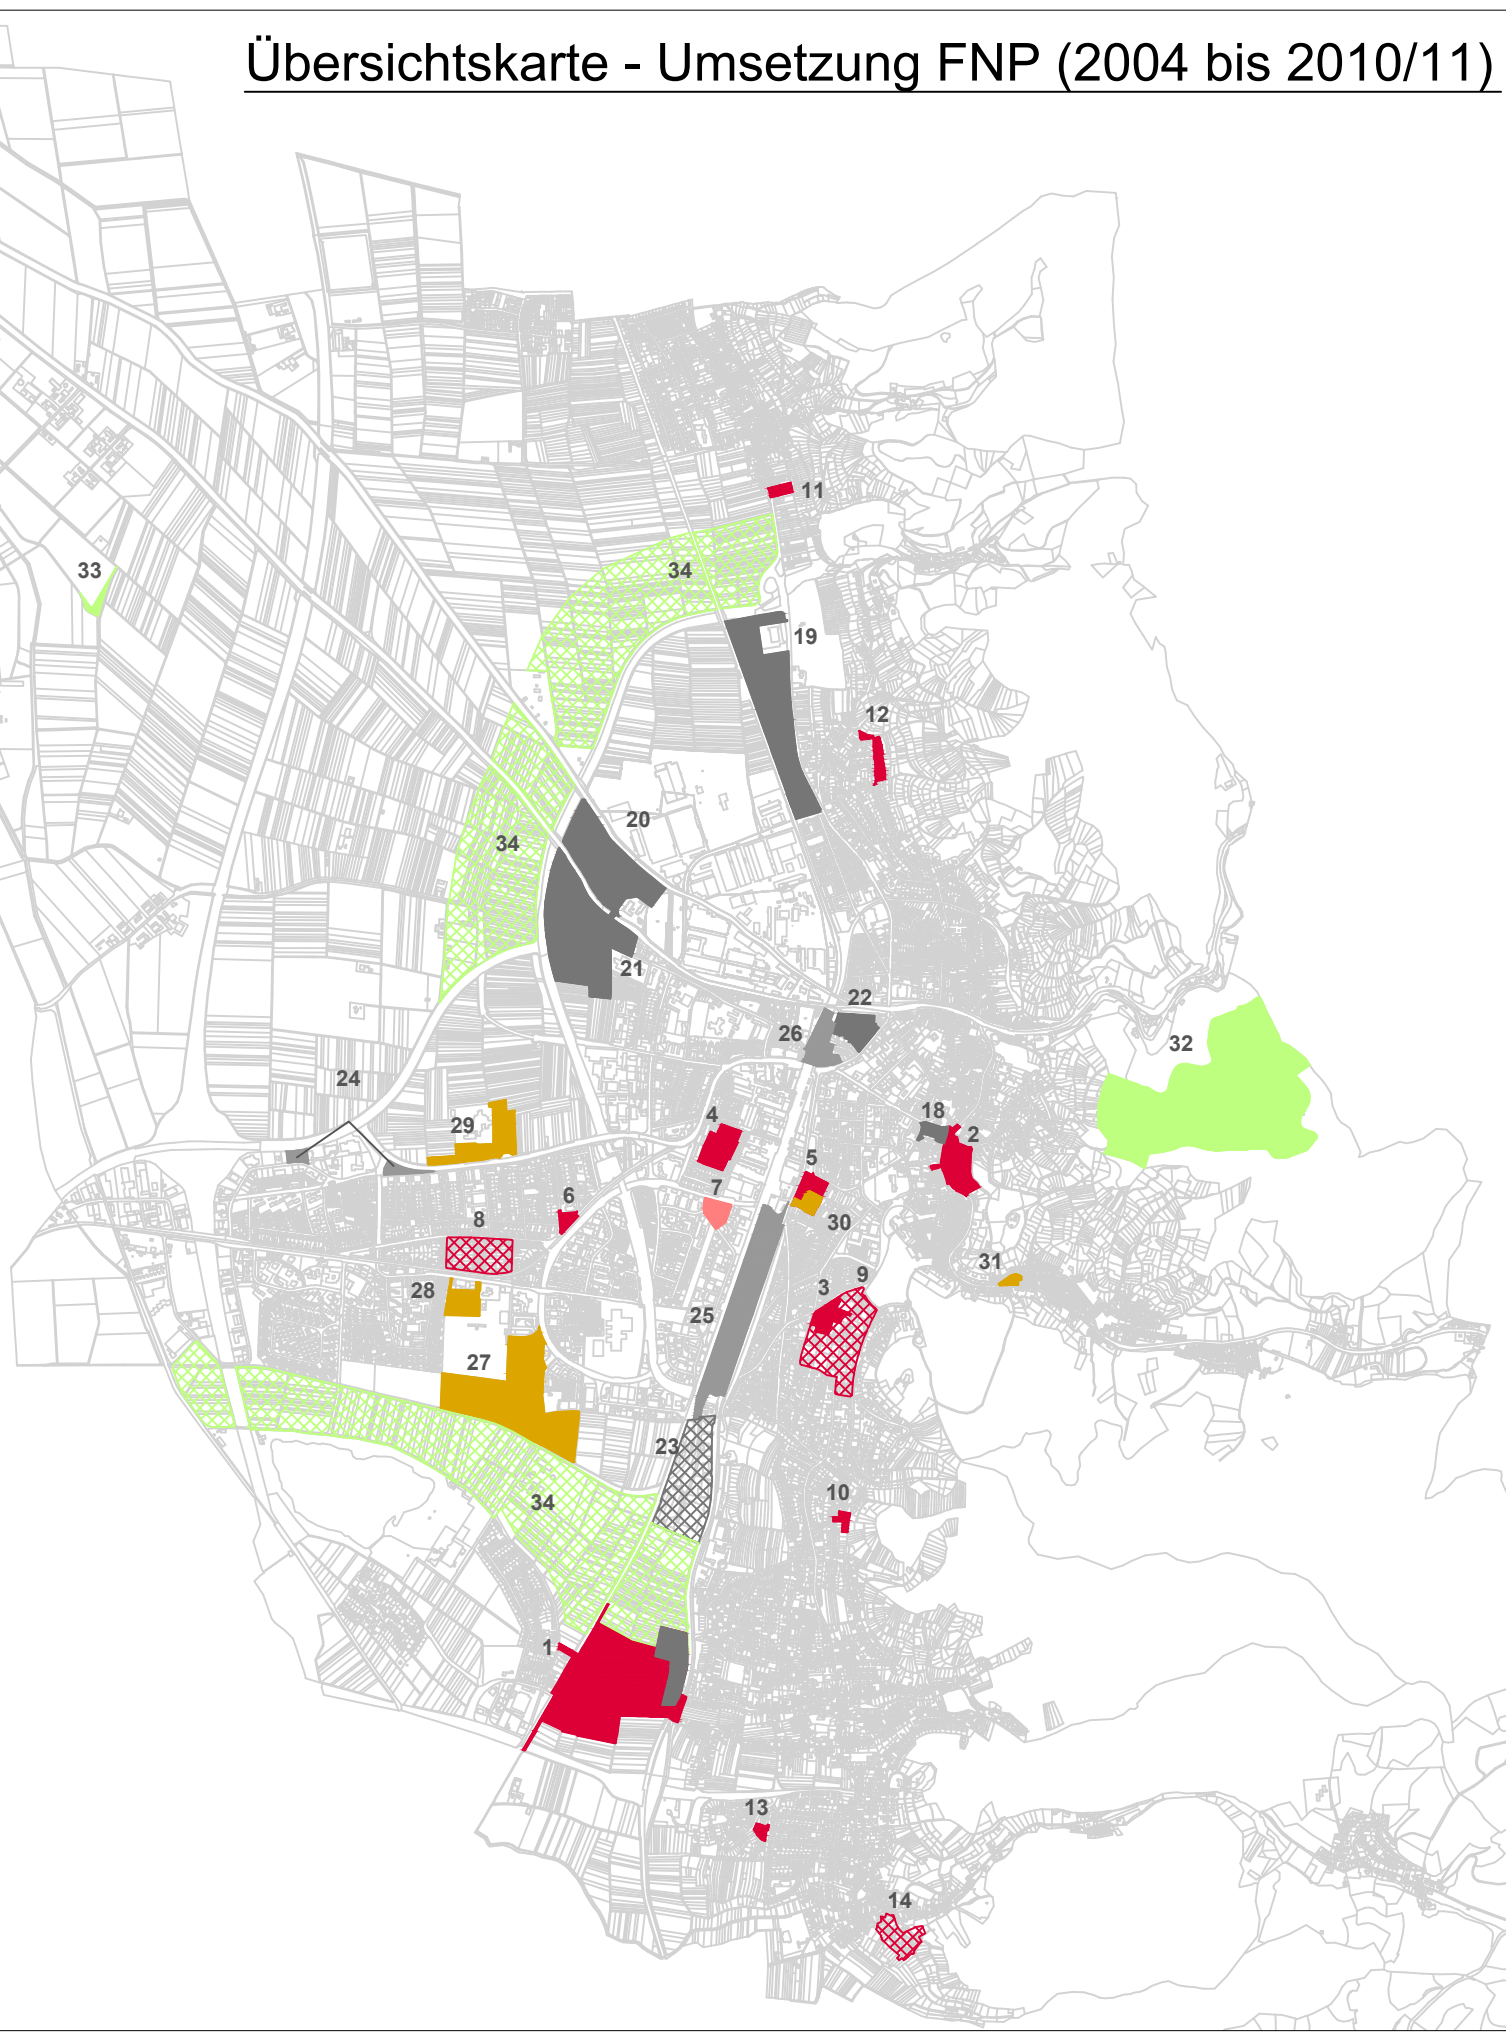

Wohnen

- Wohnen - B-Plan rechtskräftig, Neuplanung
- Wohnen - B-Plan rechtskräftig, Bestandssicherung
- Wohnen - B-Plan im Verfahren

Gewerbe

- Gewerbe - B-Plan rechtskräftig, Neuplanung
- Gewerbe - B-Plan rechtskräftig, Bestandssicherung
- Gewerbe - B-Plan im Verfahren

Öffentliche Einrichtungen

- Öffentliche Einrichtungen B-Plan rechtskräftig, Neuplanung

Freiraumschutz

- Freiraumschutz B-Plan rechtskräftig, Neuplanung
- Freiraumschutz Vorkaufsrechtssatzungen "Grüner Ring" und "Fischteiche"

Stadt Weinheim
Amt für Stadtentwicklung

Stand: 02.02.2011
Bearbeiter: Theuerkauf