


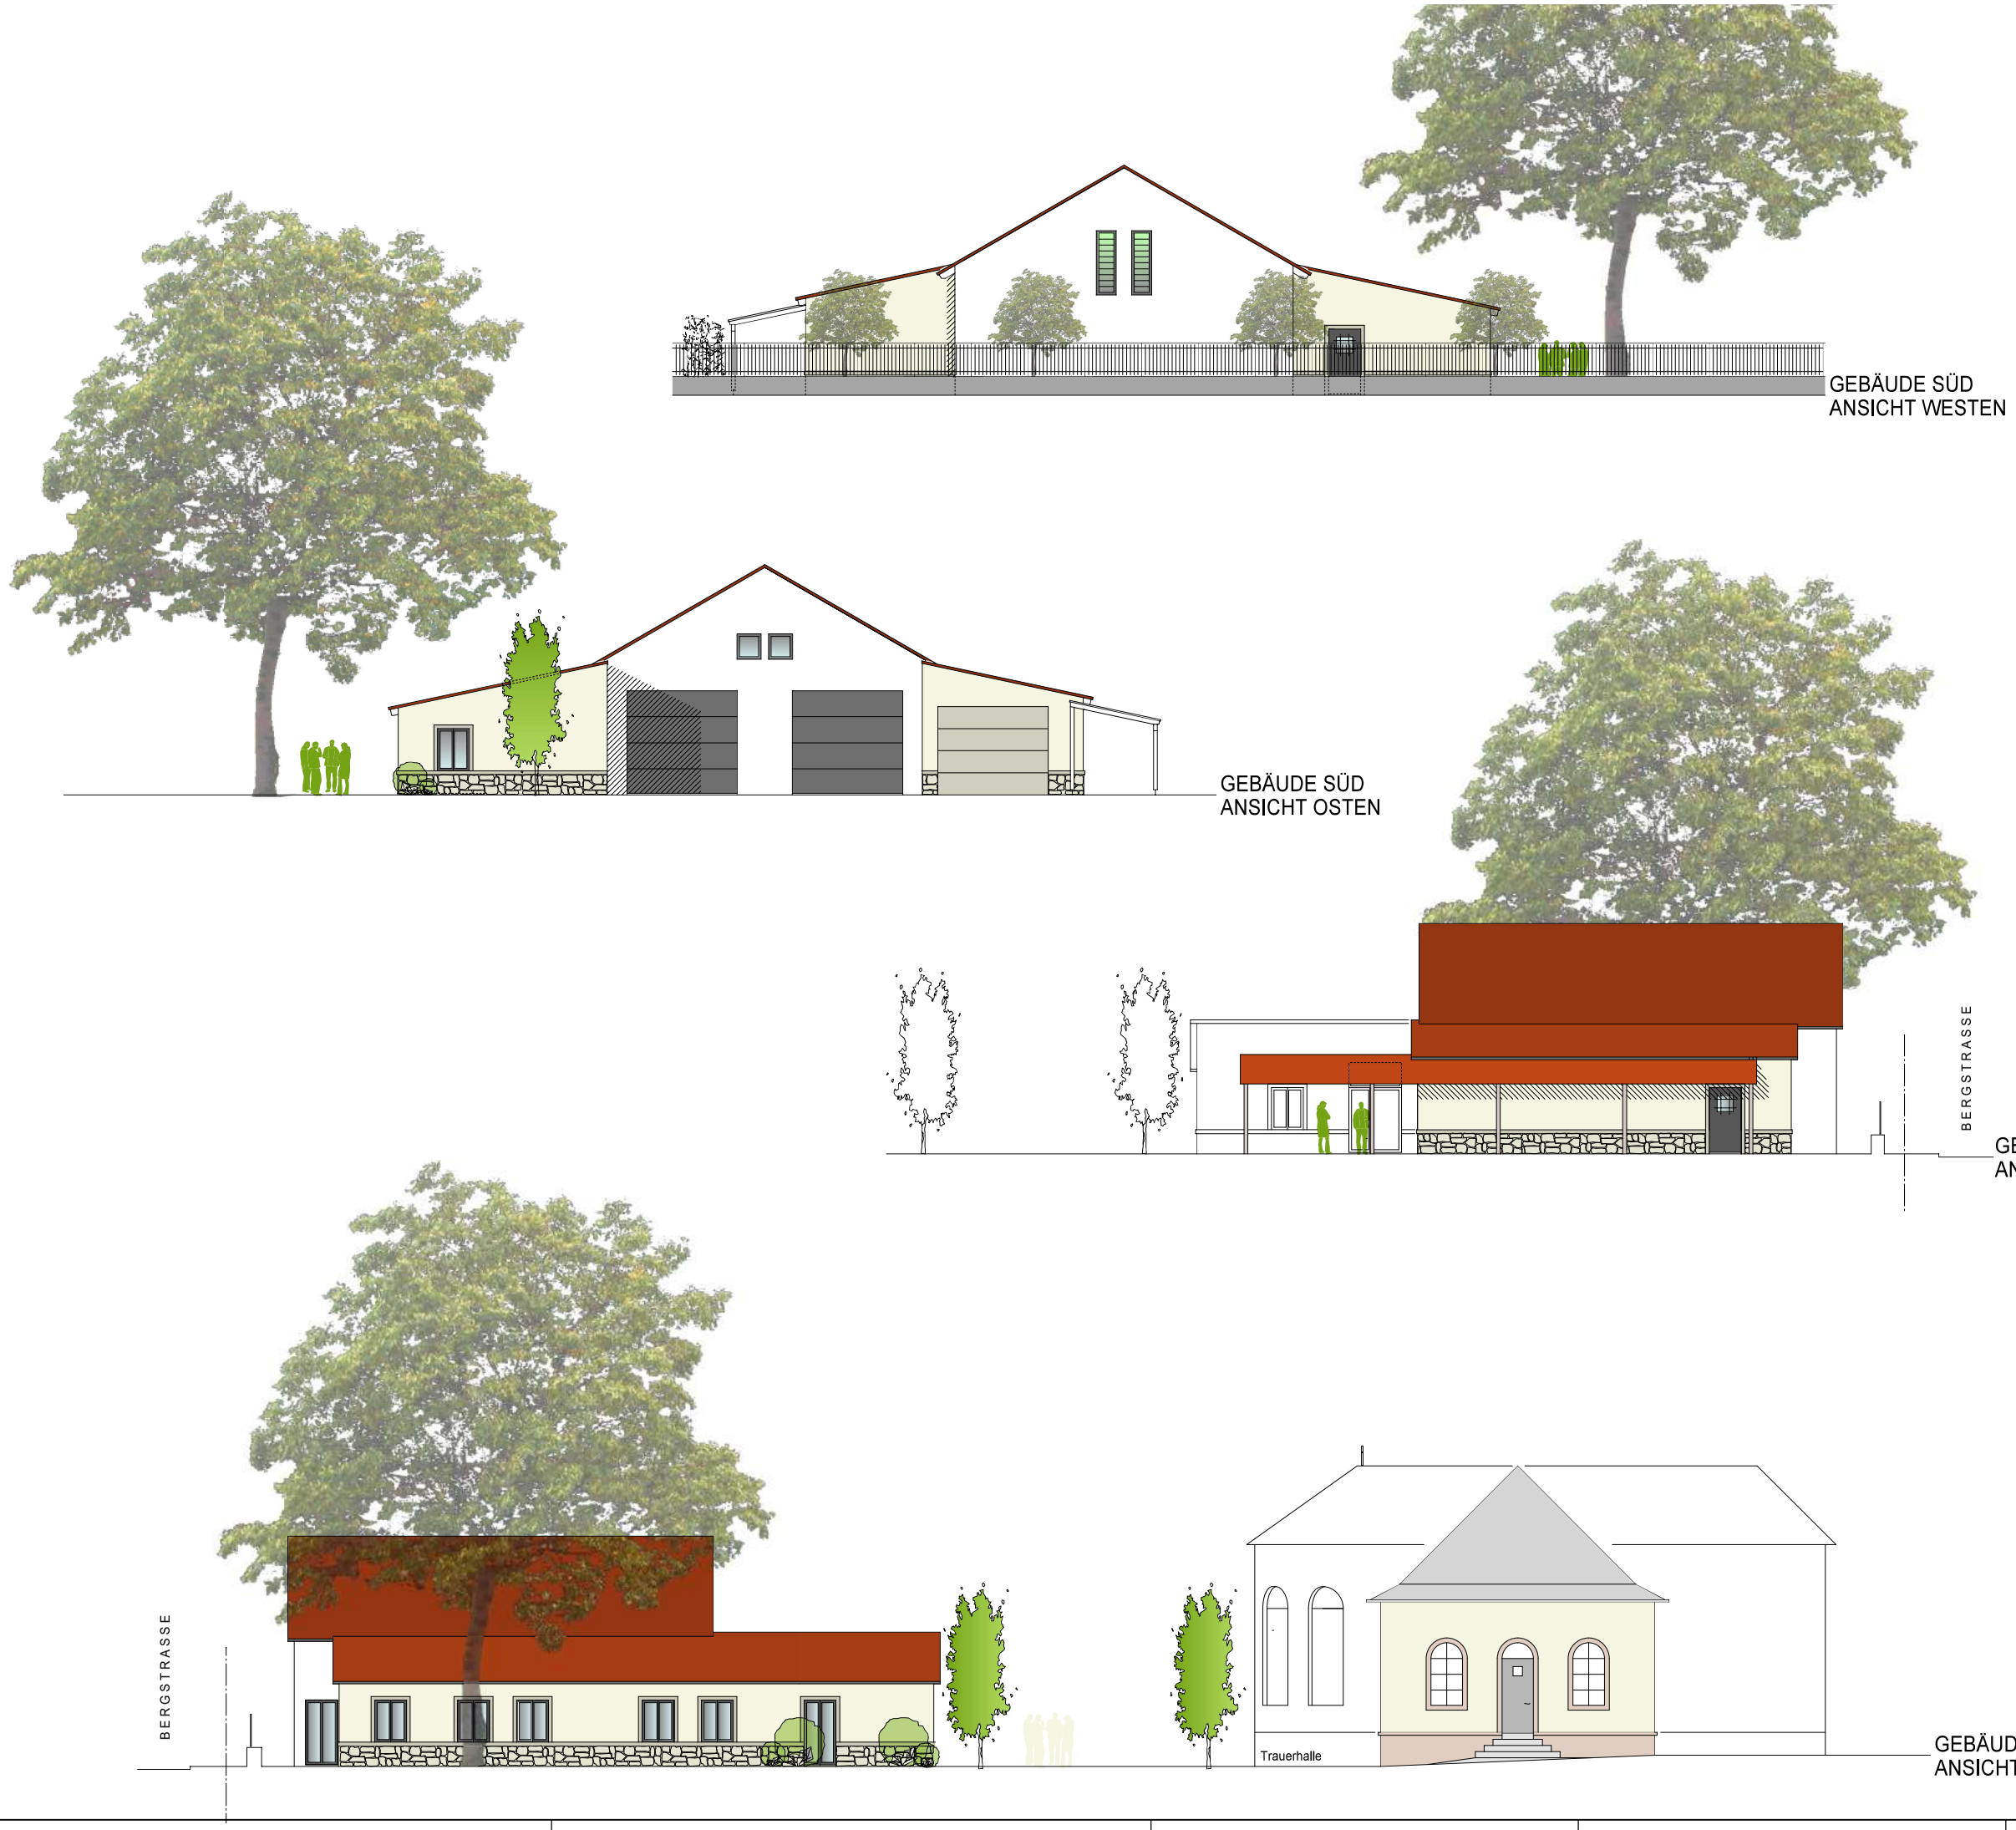


| | | | | | | | | |
|---|---|---|---|---|---|---|---|---|
| | | | c | | | | | |
| | | | b | | | | | |
| | | | a | | | | | |
| | | | PLANINDEX | BAUHERR | ARCHITEKT | STATIKER | BAUPHYSIK | AUSENANLAGENPL. | BAULEITUNG |
| ÄNDERUNGEN/ERGÄNZUNGEN | GEZ. | DATUM | VERTEILER | | | | | |

Der Entwurf ist geistiges Eigentum des Planers und urheberrechtlich geschützt. Vervielfältigungen und Weitergabe an Dritte erfolgen nur mit ausdrücklicher Genehmigung des Planverfassers. Bei Missbrauch bleiben rechtliche Schritte vorbehalten.

PROJEKT
Neubau von 2 Betriebsgebäuden mit Sozialräumen
Hauptfriedhof Bergstr. 160
Flst. Nr. 4079
69 469 Weinheim

BAUHERR
Stadt Weinheim
Amt für Immobilienwirtschaft
vertr. d. Dr. Torsten Fetzner
Obertorstr. 9, 69469 Weinheim

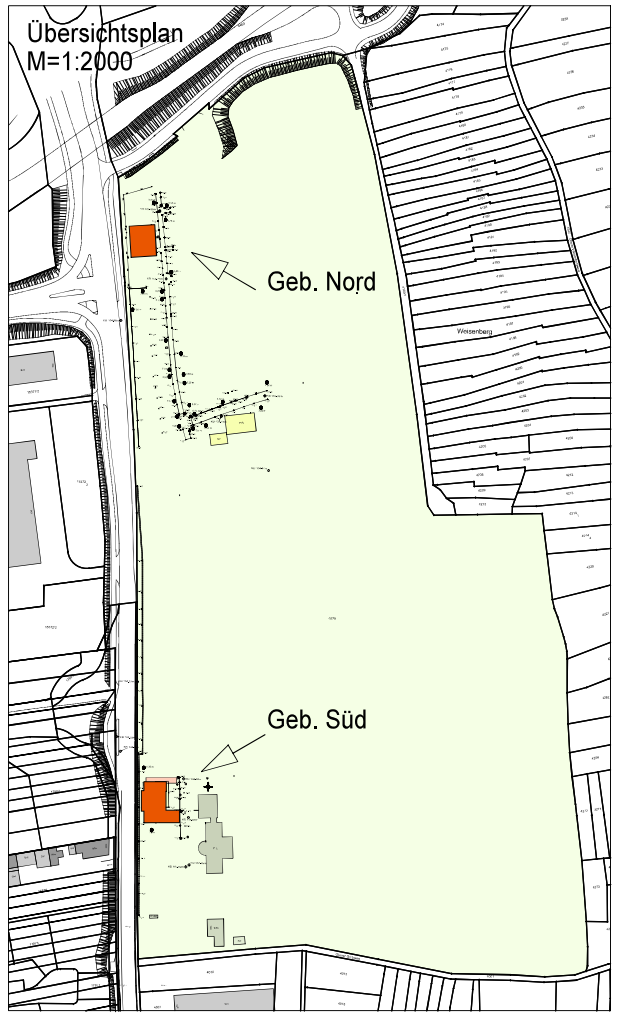ARCHITEKT
görtz & fritz architekten weinheim
kopernikusstraße 43 69469 weinheim
06201 87735 0 info@goertz-architekten.de

ZEICHNUNG
Gebäude Süd
Übersicht , Ansichten

LEISTUNGSPHASE
BAUANTRAG

| | | | |
|---|---|---|---|
| MASSTAB | 1:100 | PROJEKT-NR. | ZEICHN.-NR. |
| DATUM | 18.11.2019 | 19.020 | 1_02 |
| BLATTGRÖSSE | x | | |

H/B = 594 / 841 (0.50m²)

Allplan 2018